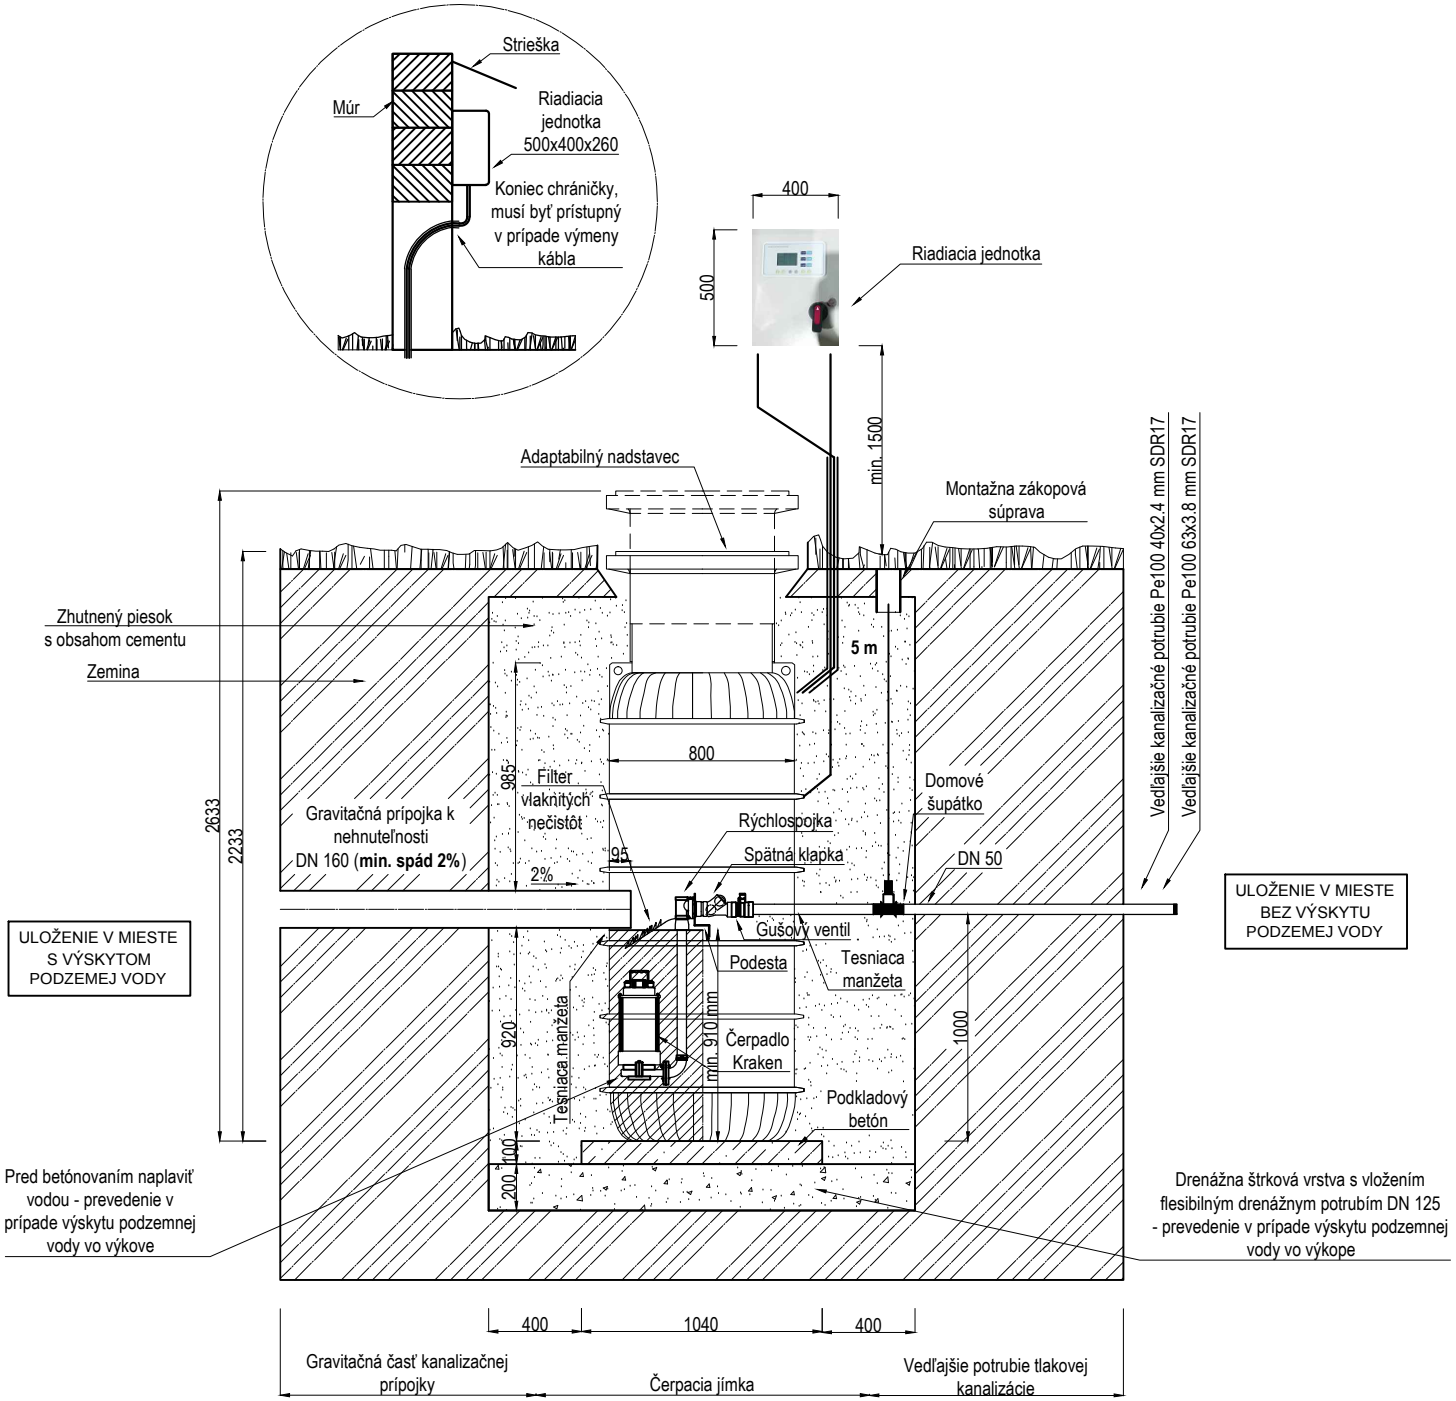
Strieška
Múr
Riadiacia jednotka 500x400x260
Koniec chráničky, musí byť prístupný v prípade výmeny kábla
400
500
Riadiacia jednotka
min. 1500
Adaptabilný nadstavec
Montažna zákopová súprava
Vedľajšie kanalizačné potrubie Pe100 40x2.4 mm SDR17
Vedľajšie kanalizačné potrubie Pe100 63x3.8 mm SDR17
Zhutnený piesok s obsahom cementu
Zemina
5 m
800
985
Filter vlaknitých nečistôt
Gravitačná prípojka k nehnuteľnosti DN 160 (min. spád 2%)
2633
2233
95
2%
Rýchlospojka
Spätná klapka
Domové šupátko
DN 50
ULOŽENIE V MIESTE BEZ VÝSKYTU PODZEMEJ VODY
ULOŽENIE V MIESTE S VÝSKYTOM PODZEMEJ VODY
Guľový ventil
Podesta
Tesniaca manžeta
920
Tesniaca manžeta
910 mm
min.
Čerpadlo Kraken
1000
Podkladový betón
100
200
Pred betónovaním naplaviť vodou - prevedenie v prípade výskytu podzemnej vody vo výkove
Drenážna štrková vrstva s vložením flesibilným drenážnym potrubím DN 125 - prevedenie v prípade výskytu podzemnej vody vo výkope
400
1040
400
Gravitačná časť kanalizačnej prípojky
Čerpacia jímka
Vedľajšie potrubie tlakovej kanalizácie