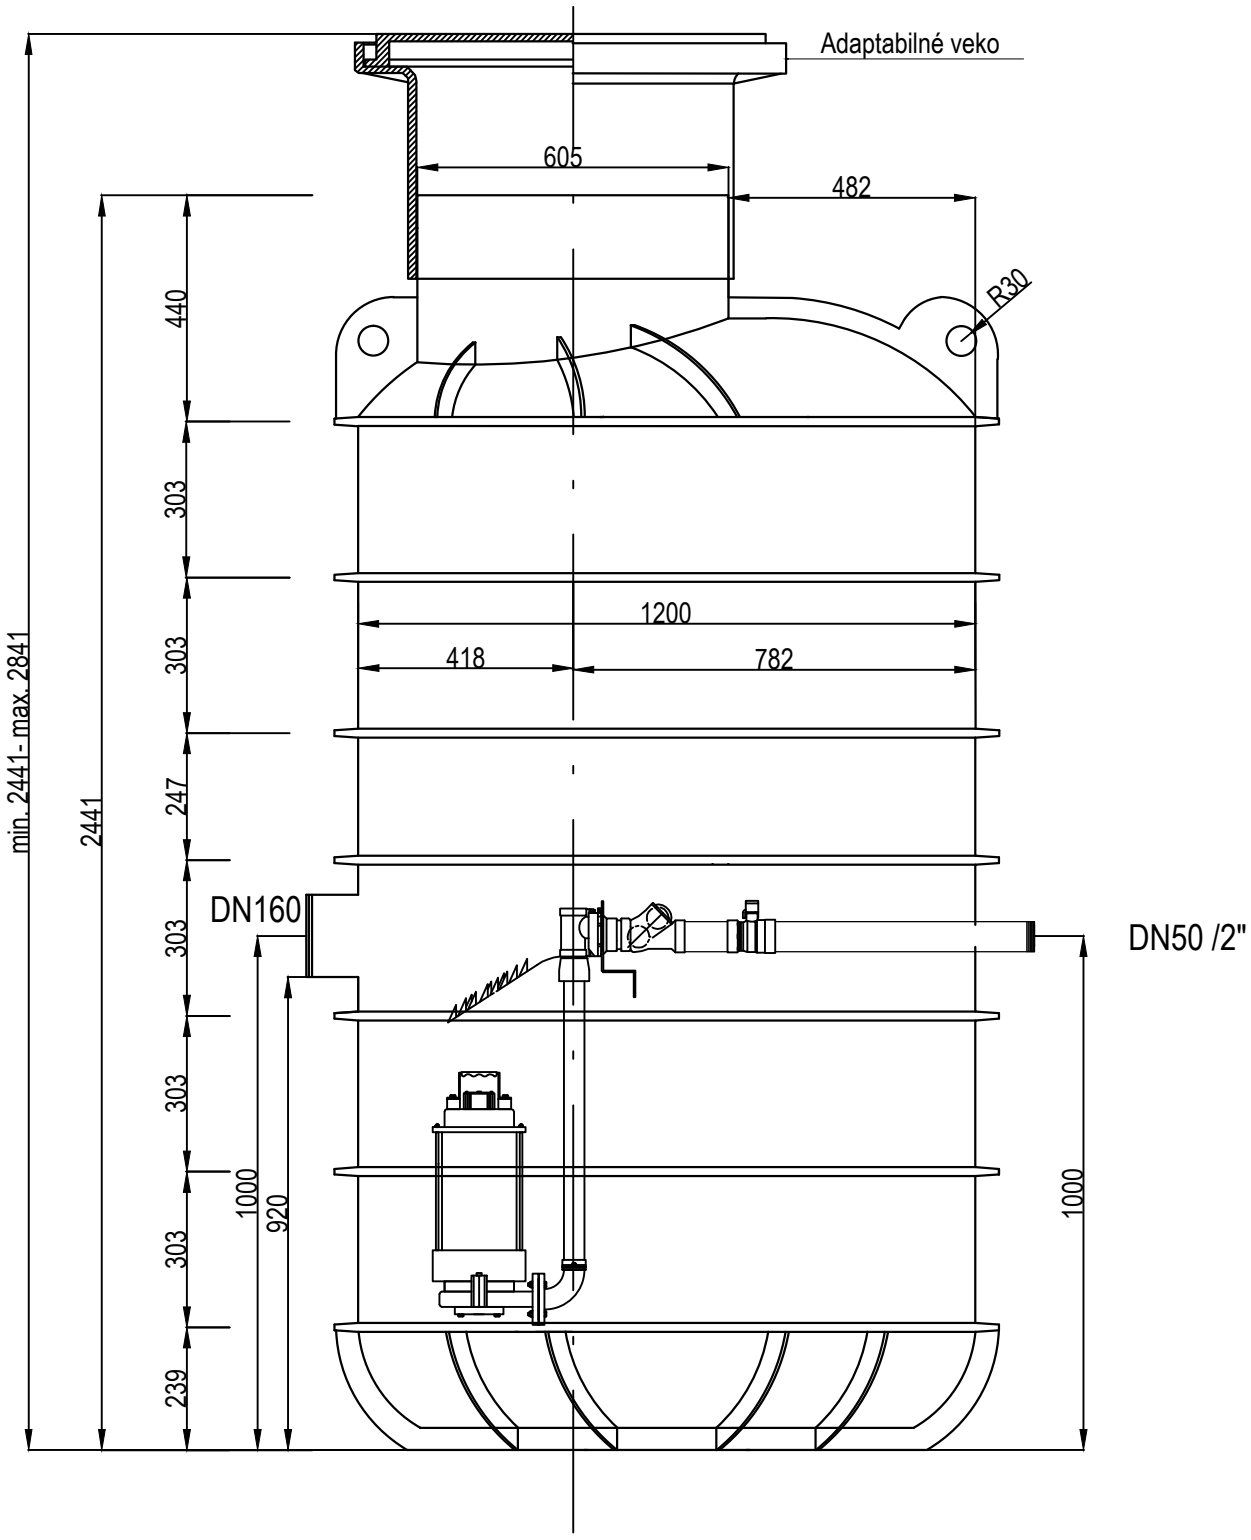

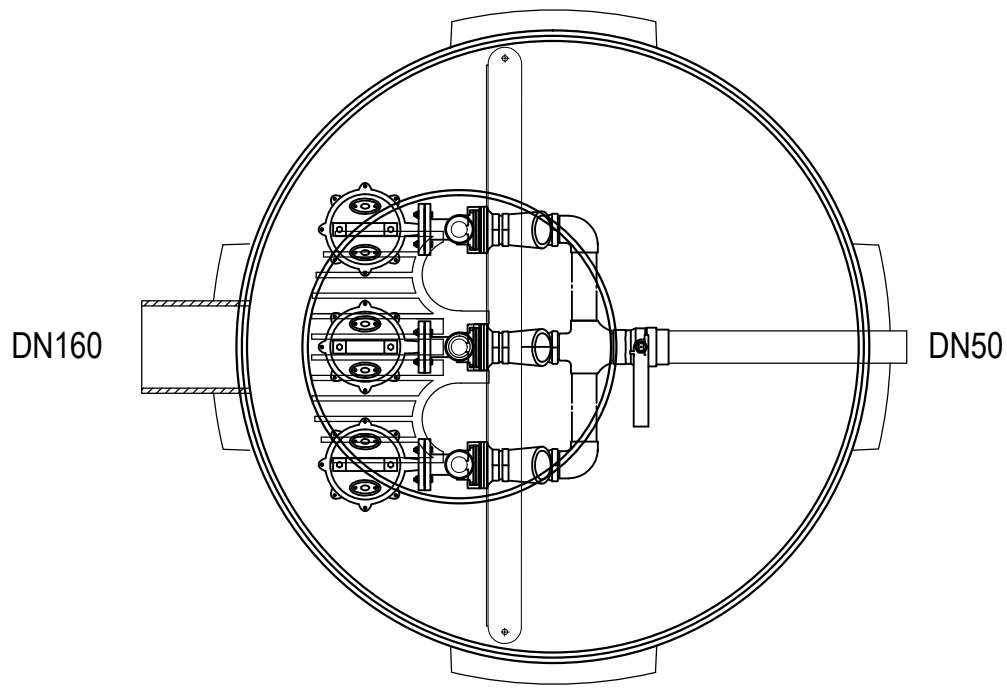

Prečerpávacia stanica LAURA MK/T pre tlakovú kanalizáciu PEHD 1200, H=2,2m

PUMPS	19.05.2020	BAKALÁR PUMPS®
Textilná 3/A		
040 12 Košice		