


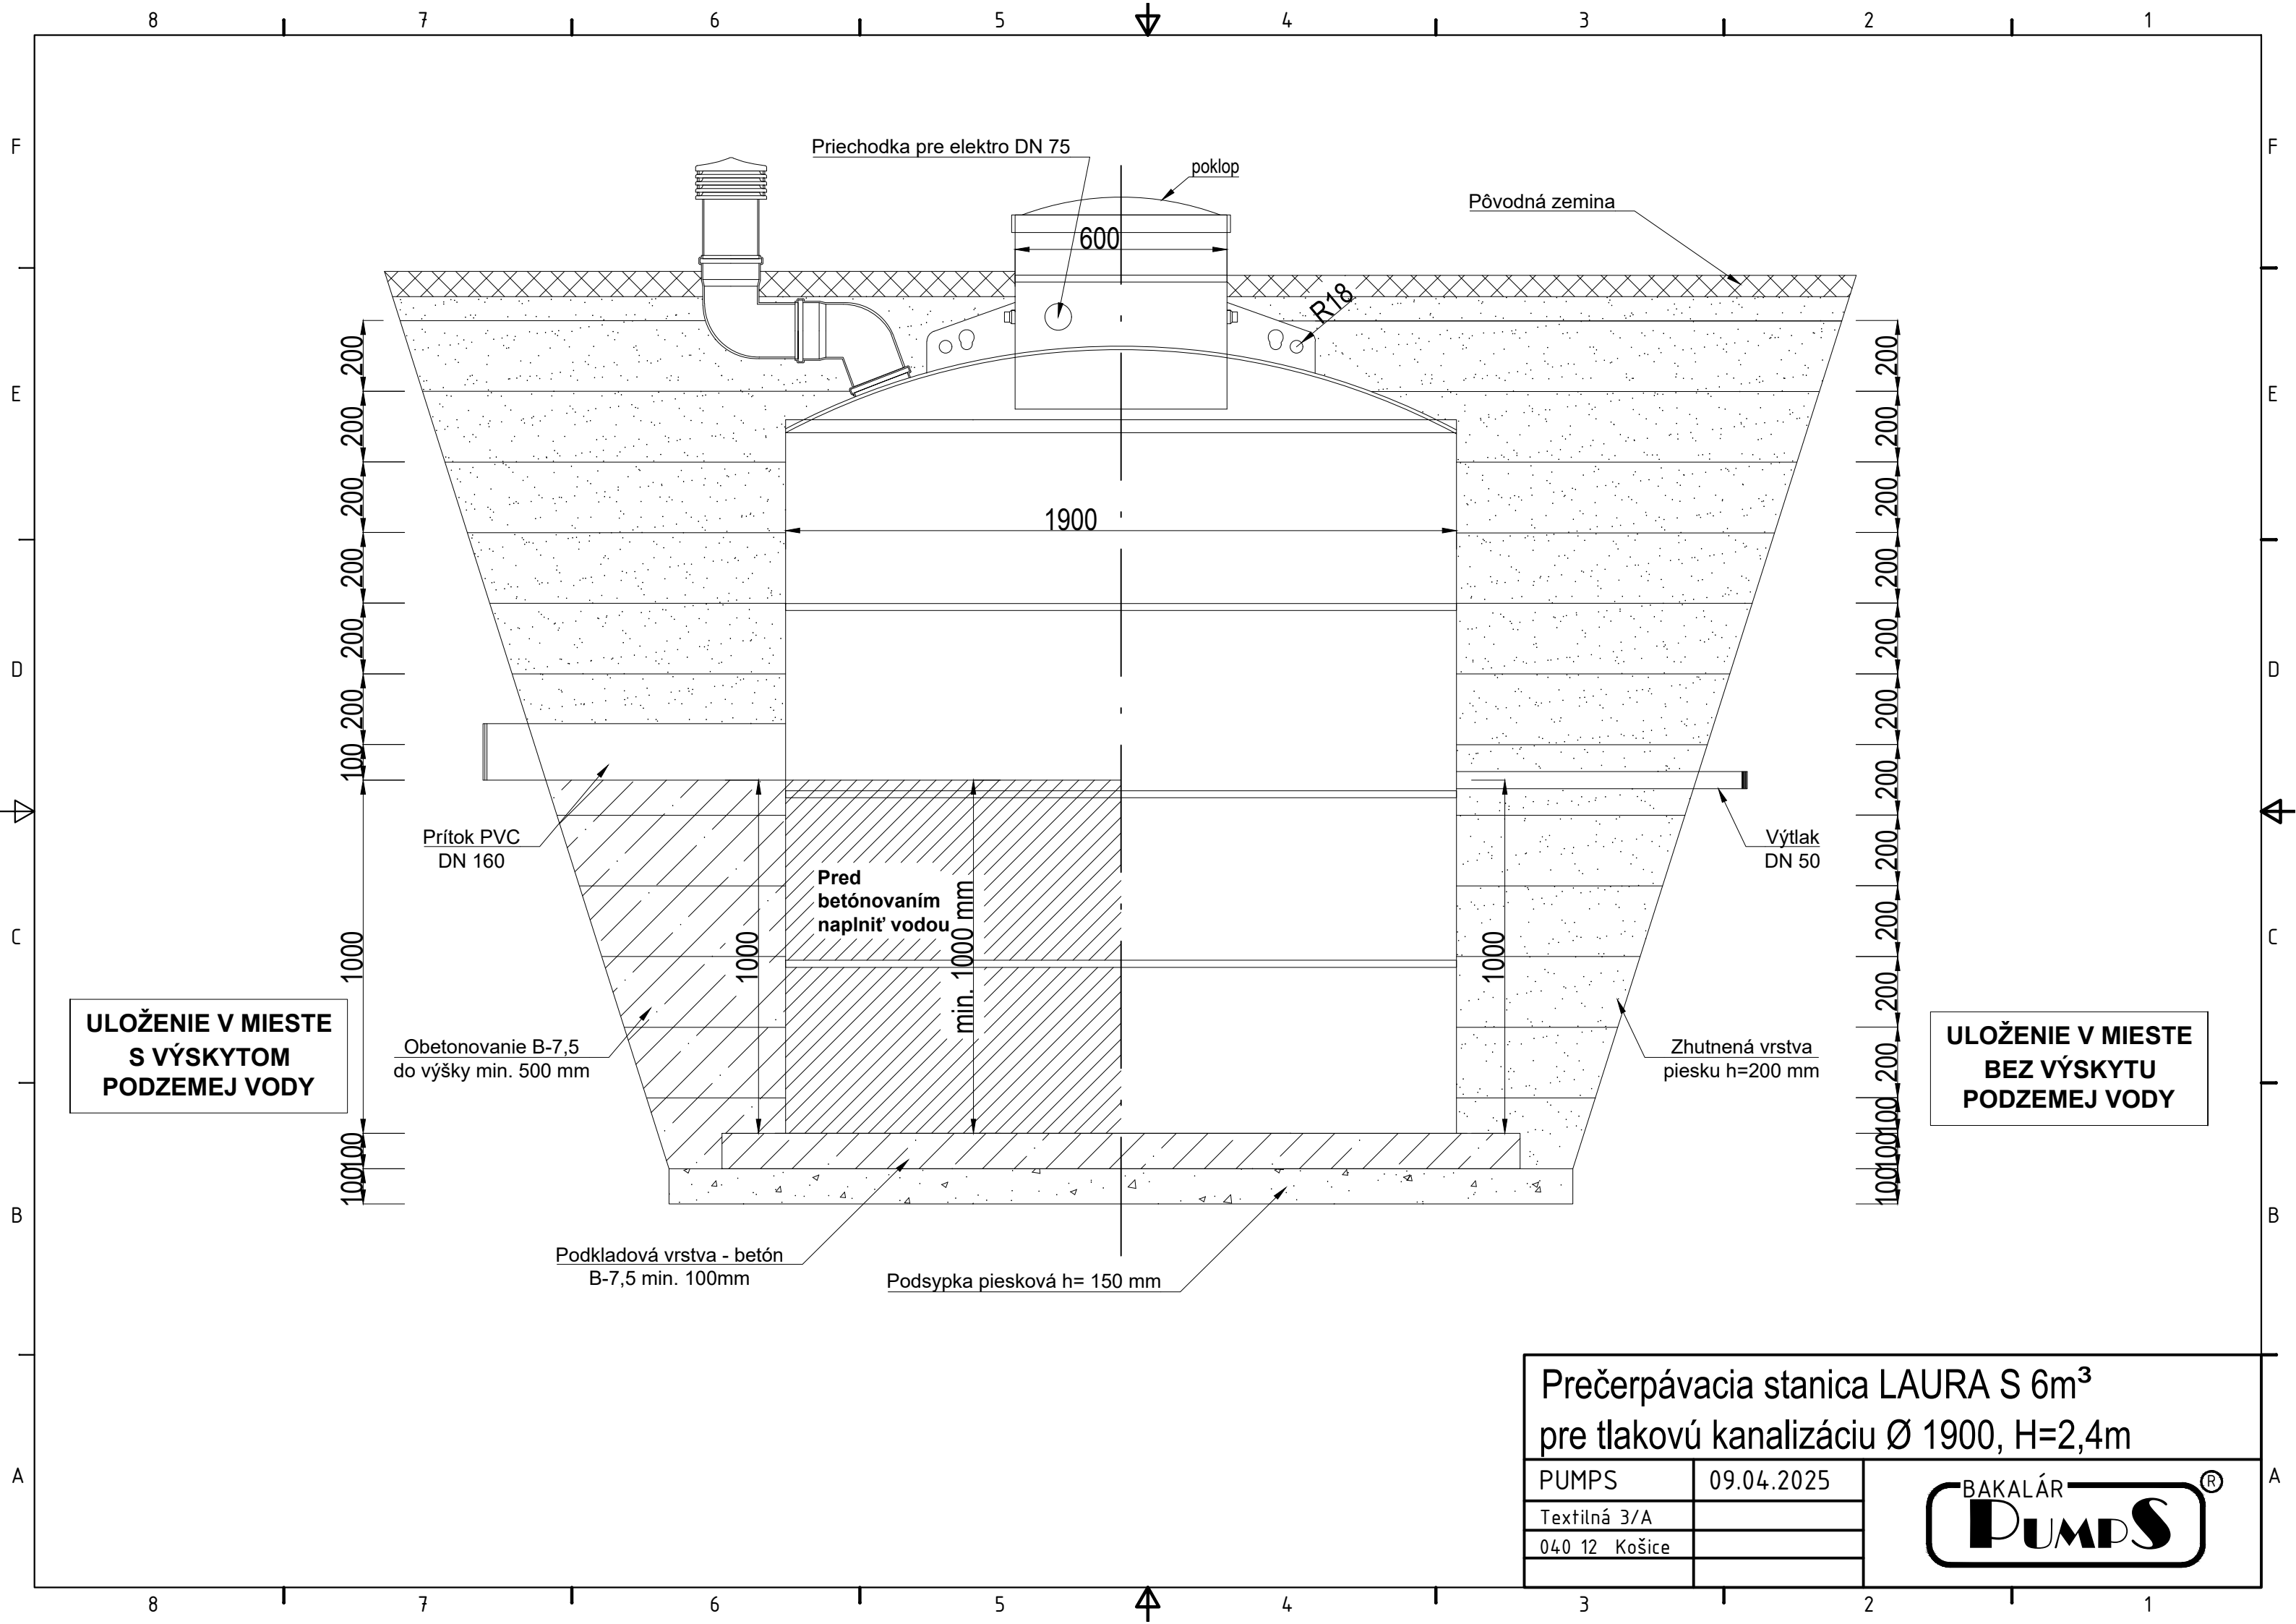

ULOŽENIE V MIESTE
S VÝSKYTOM
PODZEMEJ VODY

ULOŽENIE V MIESTE
BEZ VÝSKYTU
PODZEMEJ VODY

Prečerpávacia stanica LAURA S 6m³
pre tlakovú kanalizáciu Ø 1900, H=2,4m

PUMPS	09.04.2025
Textilná 3/A	
040 12 Košice	

